



## Mauerwerk/Betonwand

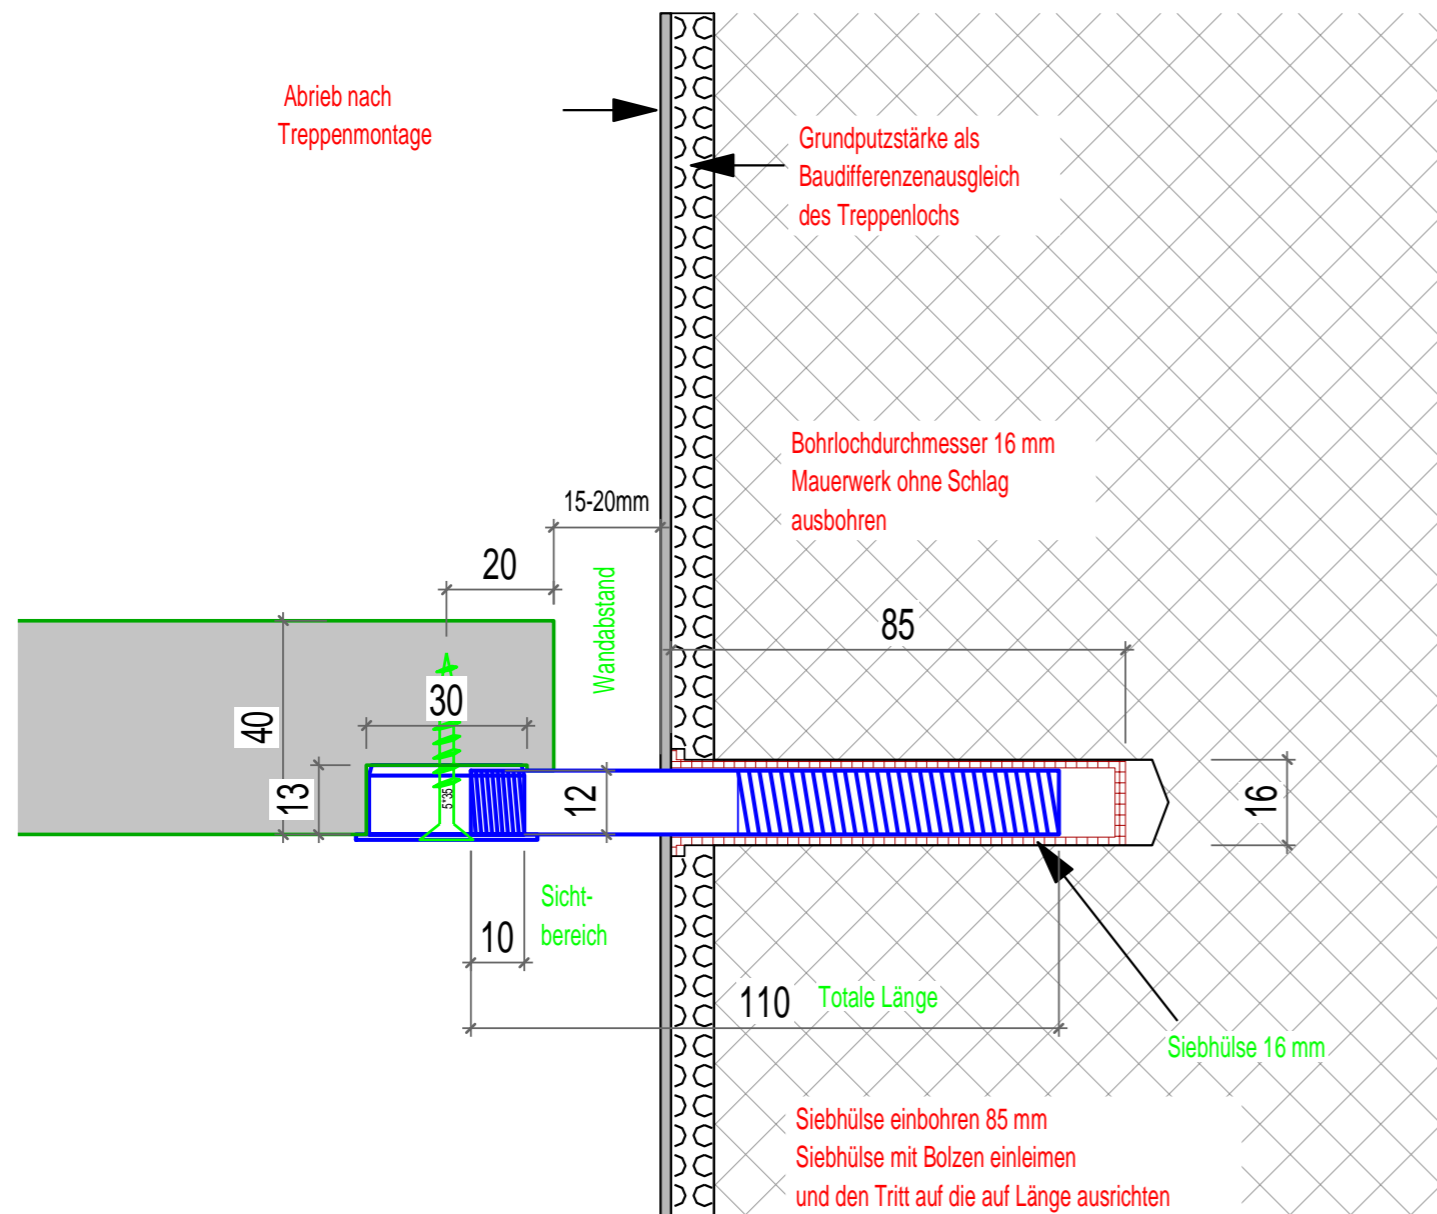

## Holzwände

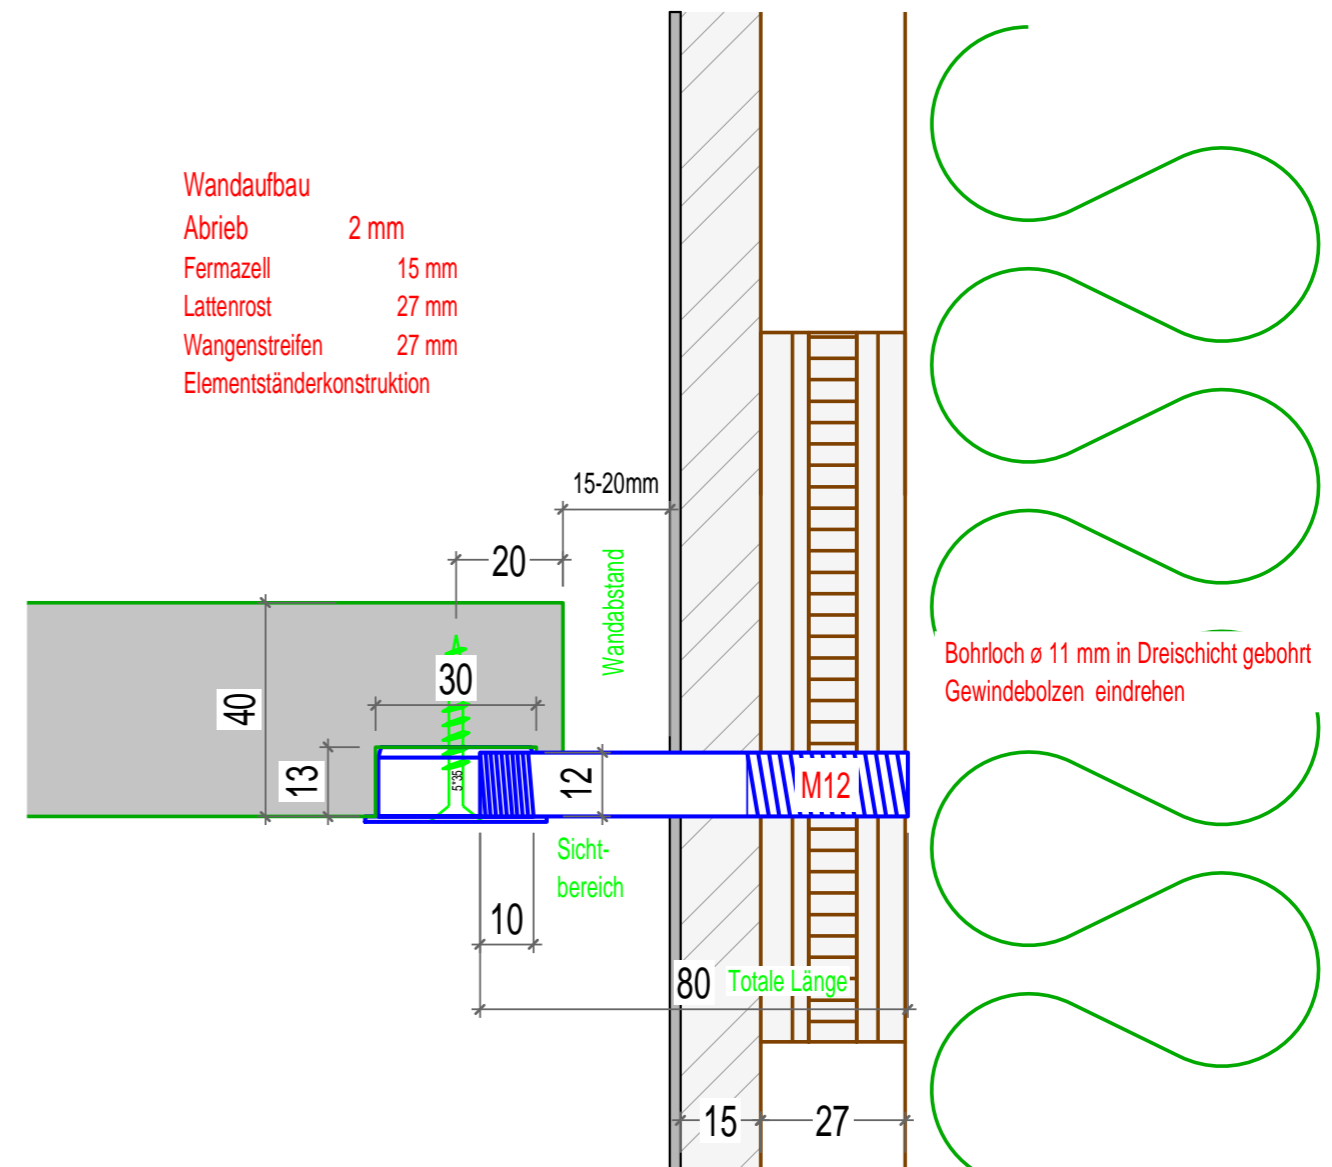

 <b>TREPPENBAU.CH</b>	<b>Treppenbau.ch AG</b> Neckertalstrasse 27 9608 Ganterschwil	info@treppenbau.ch www.treppenbau.ch Tel. 071 932 50 60
	Kunde Treppenbau.ch AG Objekt Rufix Treppentöpfe Dos-Nr. Inhalt: Detail bis 20mm Wandabstand	Gez: W.N. Mst: 1 : 2 o3.06.2020 Rev: